



WOHNUNG 3 WOHNFLÄCHE = 60,89 QM

30 CM HBL-MA  
14 CM STAHLB  
2,5 CM ZIEGELS  
2,5 CM KLIMAL

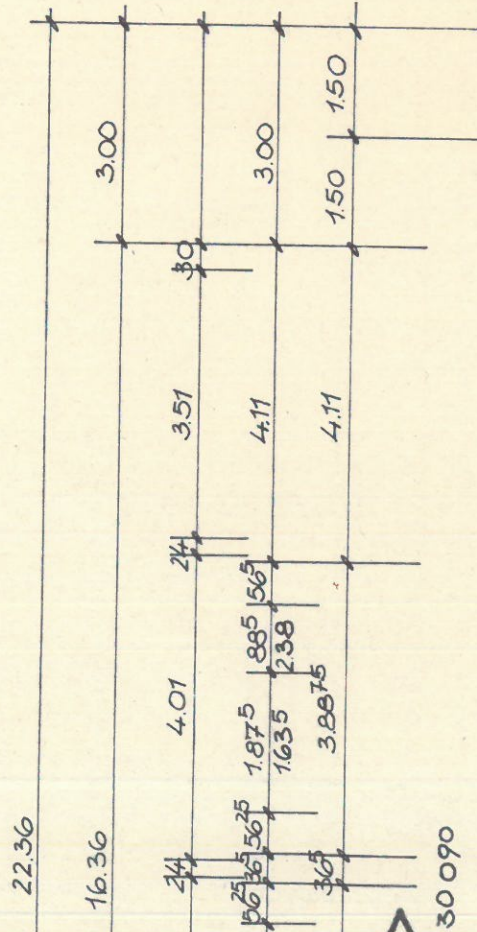


30 090


ETERNITROHR AUSS  
EINEM ARBEITSGANG  
DECKE IN EIN 50/50  
GROSSES FELD  
EINBETONIEREN

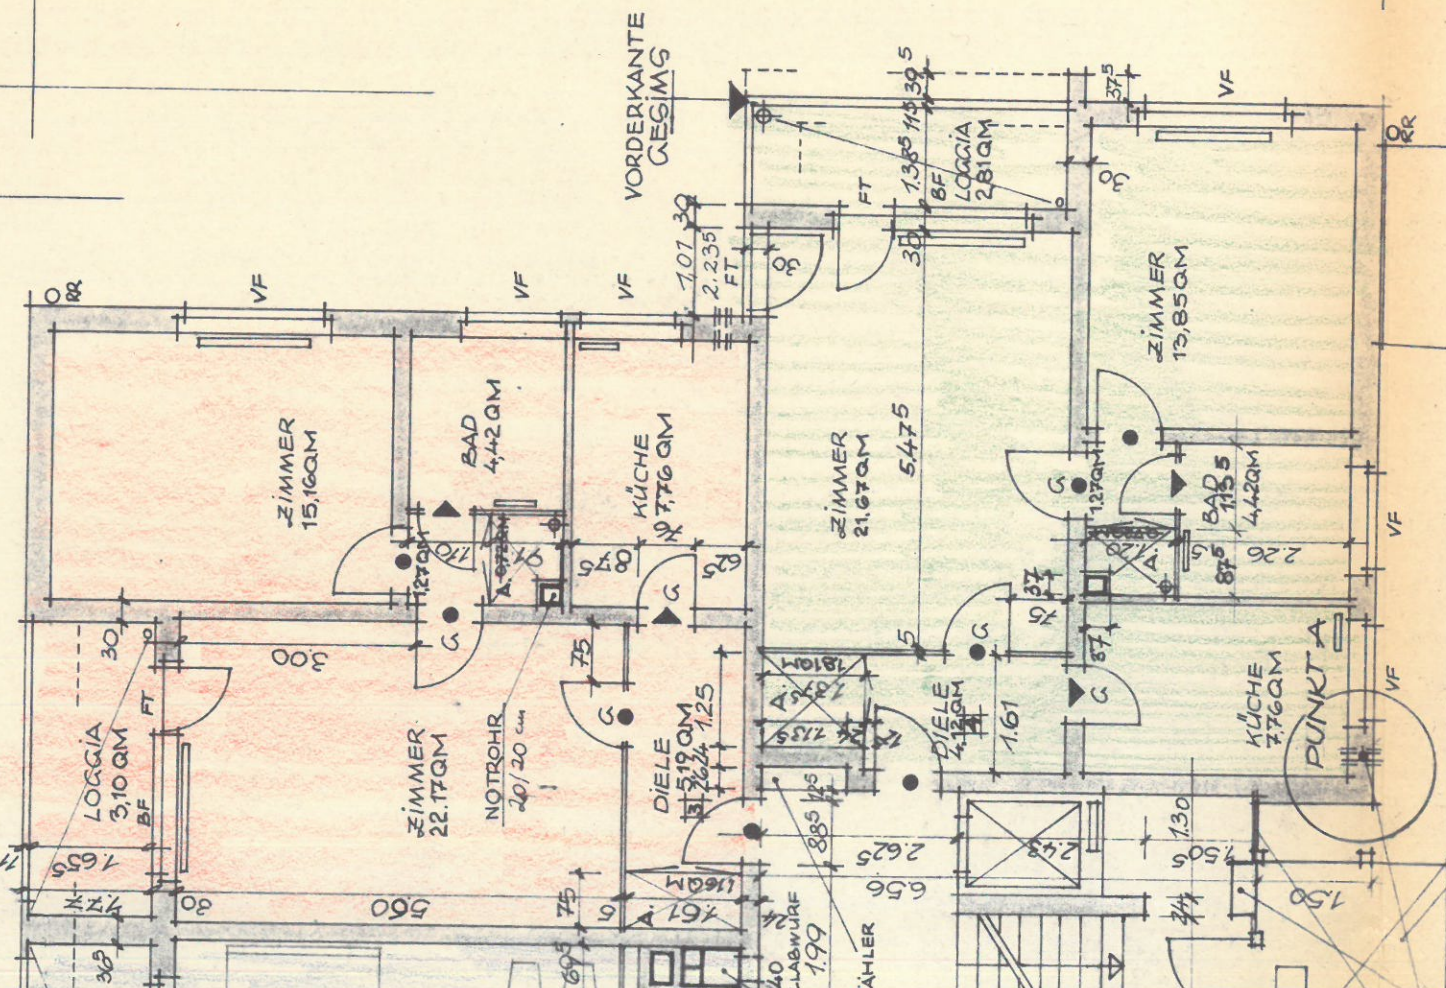

HAUSEINGANG SIEHE  
DETAIL NR. 30083, 30085  
Colomant Platten auf Betonplatte

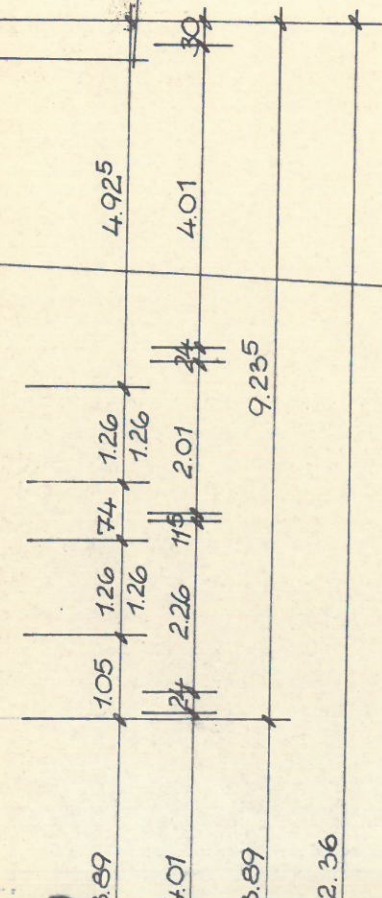

WOHNUNG 4 WOHNFLÄCHE = 58,43 QM

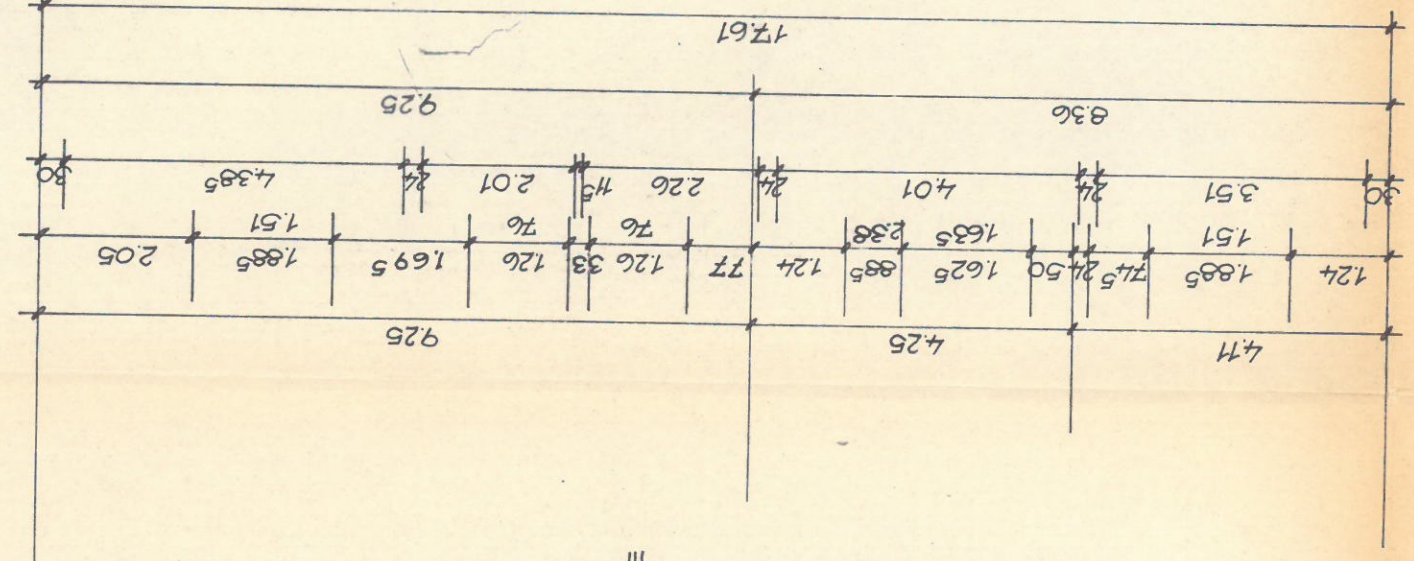

PUNKT A

